



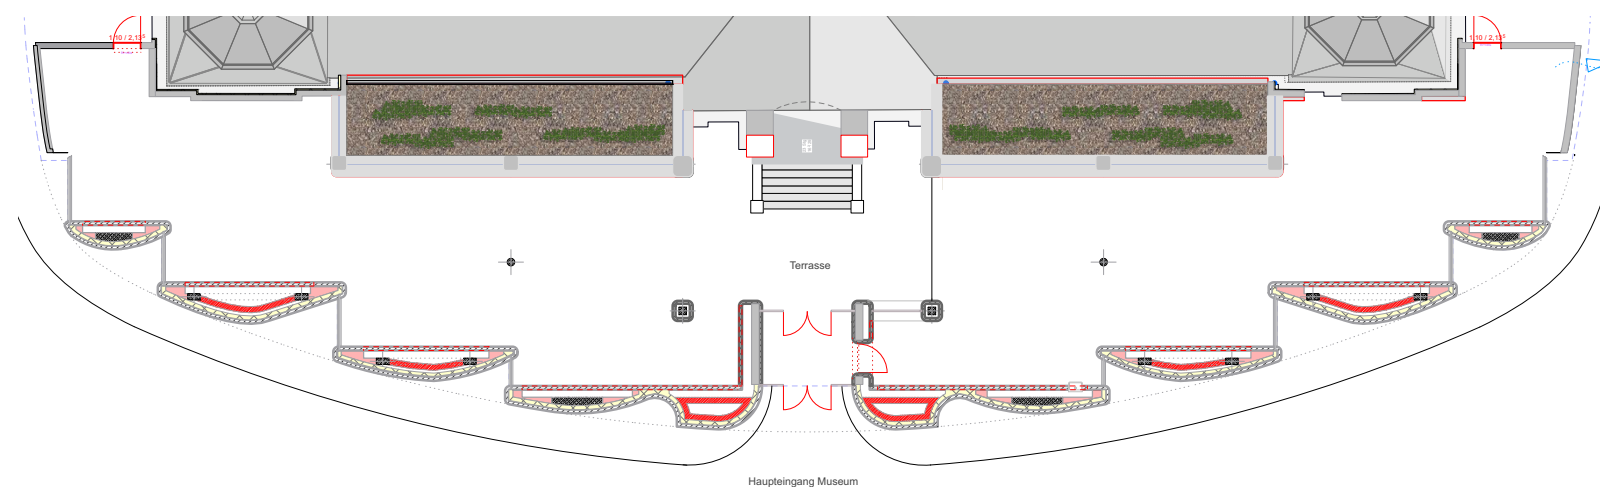

Lageplan- Lichthöfe

Maßstab: 1:100

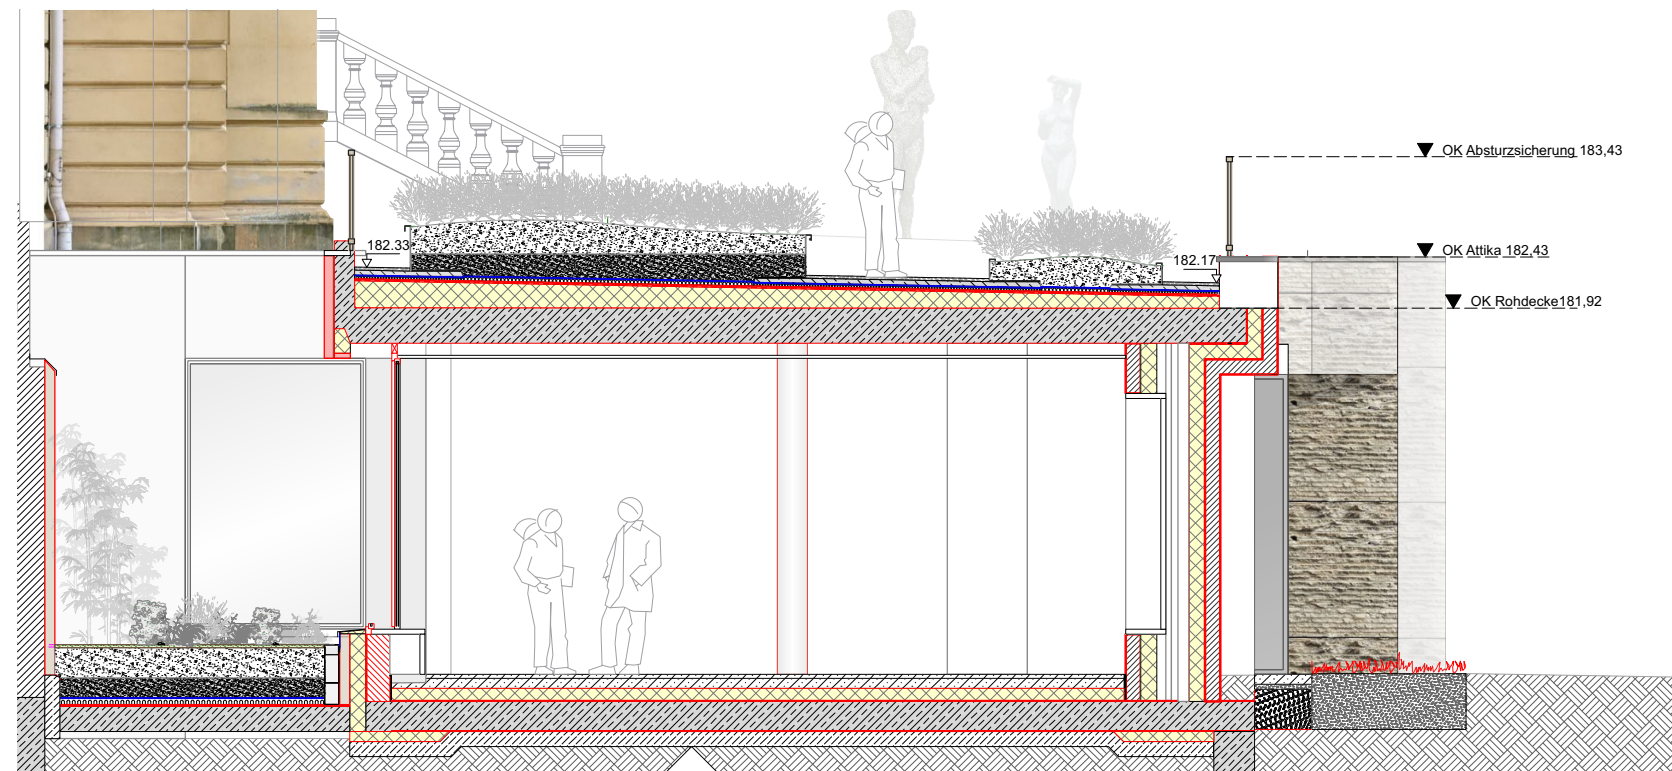

Schnitte A₃

Maßstab: 1:50